
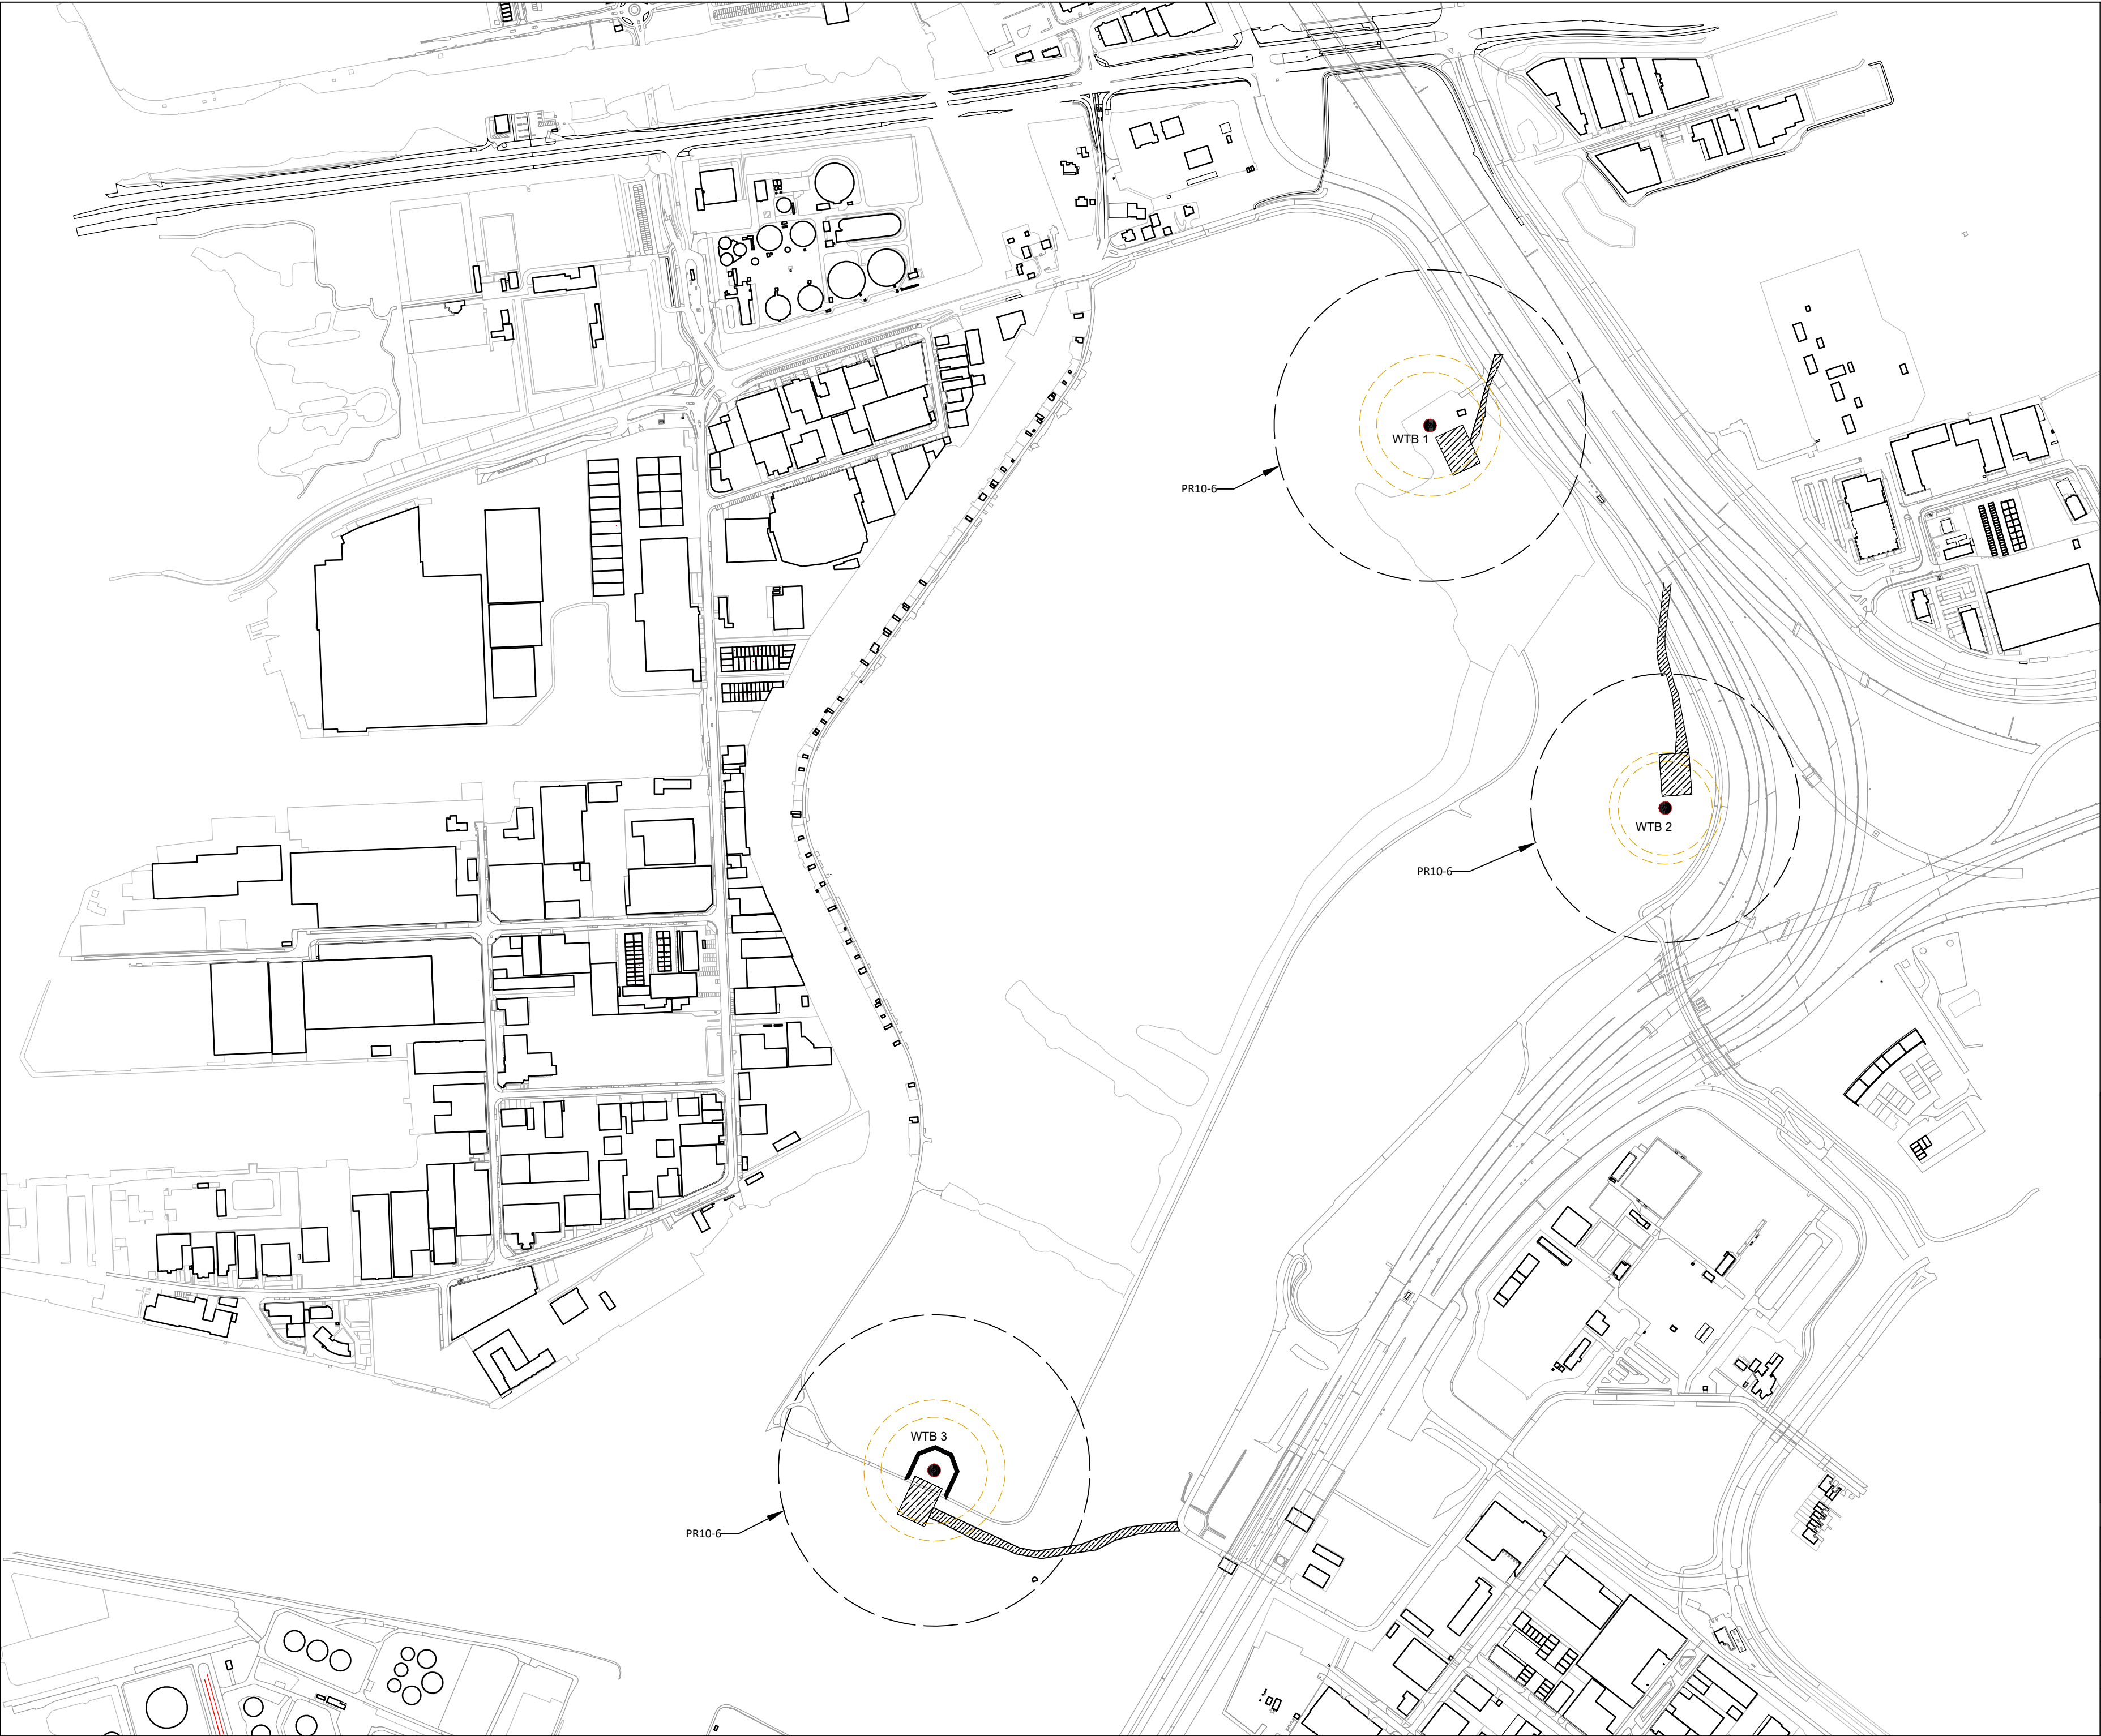
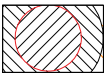


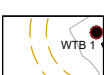

- Legenda
- Turbine en fundering

 windturbine

 Fundering windturbine :25m (indicatief)

 Maximale en minimale overdraai windturbine

 Cirkel van de PR10-6 lijn

 Locatie voor overige constructies zoals kraanopstelplaats

 Toegangsweg

 Fundering in water voor windtrubine 3

Algemeen

 Kadastrale grenzen

 Bebouwing
- Coördinaten windturbine 1

WTB 1:	X: 119760	Y: 493500
--------	-----------	-----------

Coördinaten windturbine 2

WTB 2:	X: 120035	Y: 493053
--------	-----------	-----------

Coördinaten windturbine 3

WTB 3:	X: 119181	Y: 492279
--------	-----------	-----------
- Overzichtstekening
- | | | | | |
|--------------|---|------------|----|--|
| Wijzigingen: | A | 16-06-2023 | QI | Legenda aanpassingen + PR10-6 toegevoegd |
| | | | | |
- Geodetisch coördinatensysteem: RD New
- Projectnaam: Windturbines_NIJP_CDT

Tekeningnaam: Situatietekening

Opdrachtgever: WOAN_B.V.
- | | | |
|--------------------|---|---|
| Versie nr.: 0.3 | Getekend: RN |  |
| Status: Indicatief | Bladen: 1 van 1 | |
| Datum: 14-06-2021 | | |
| Schaal: 1:5000 | | |
| Papierformaat: A2 |  | |